


Генеральный план муниципального образования Турдейское Воловского района Тульской области

Карта функциональных зон

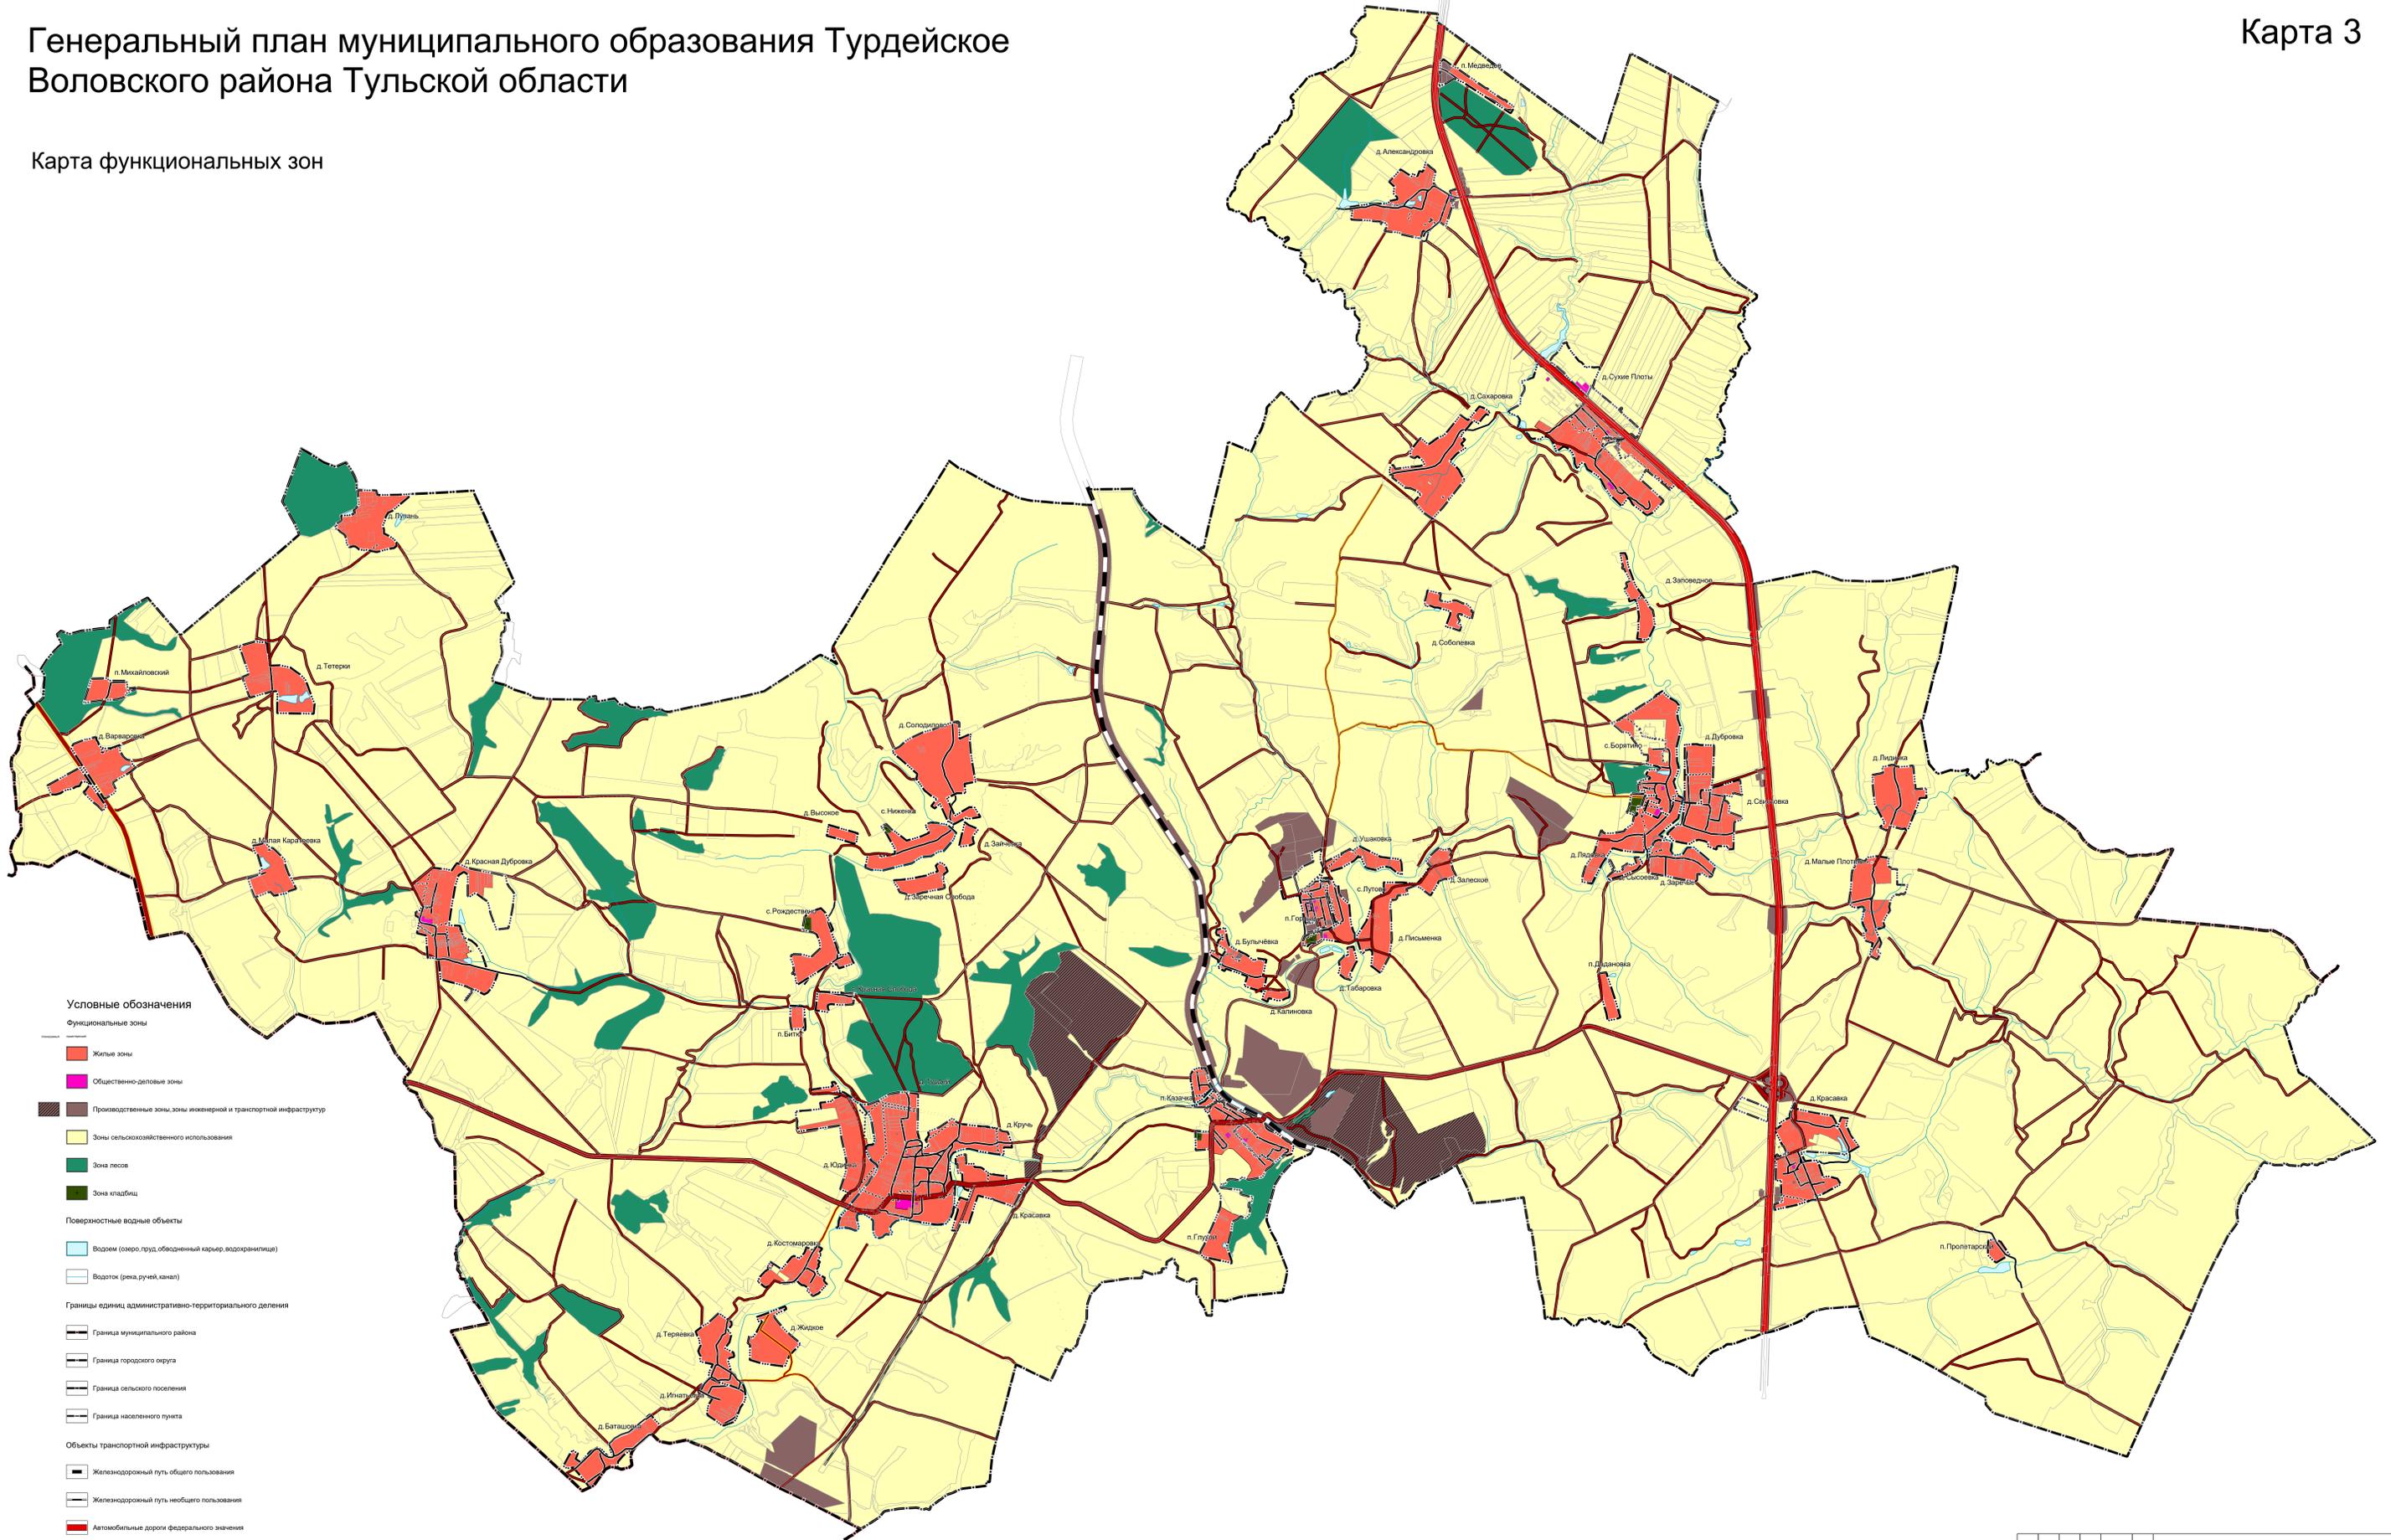

Условные обозначения

Функциональные зоны

- Жилые зоны
- Общественно-деловые зоны
- Производственные зоны, зоны инженерной и транспортной инфраструктуры
- Зоны сельскохозяйственного использования
- Зона лесов
- Зона кладбищ

Поверхностные водные объекты

- Водоём (озеро, пруд, обводнённый карьер, водохранилище)
- Водоток (река, ручей, канал)

Границы единиц административно-территориального деления

- Граница муниципального района
- Граница городского округа
- Граница сельского поселения
- Граница населённого пункта

Объекты транспортной инфраструктуры

- Железнодорожный путь общего пользования
- Железнодорожный путь необщего пользования
- Автомобильные дороги федерального значения
- Автомобильные дороги регионального или межмуниципального значения
- Автомобильные дороги местного значения
- Улицы в жилой застройке

Генеральный план муниципального образования Турдейское Воловского района Тульской области					
Имя	Кол. уч.	Лист	№ докум.	Подпись	Дата
Ген. директор	Порохов Ю.В.				
Инженер-проект.	Гординов В.В.				
Карта функциональных зон				Страниц	Лист
Масштаб 1:25000				3	6
				ООО "Земля"	