


Генеральный план муниципального образования Турдейское Воловского района Тульской области

Карта планируемого размещения объектов местного значения поселения

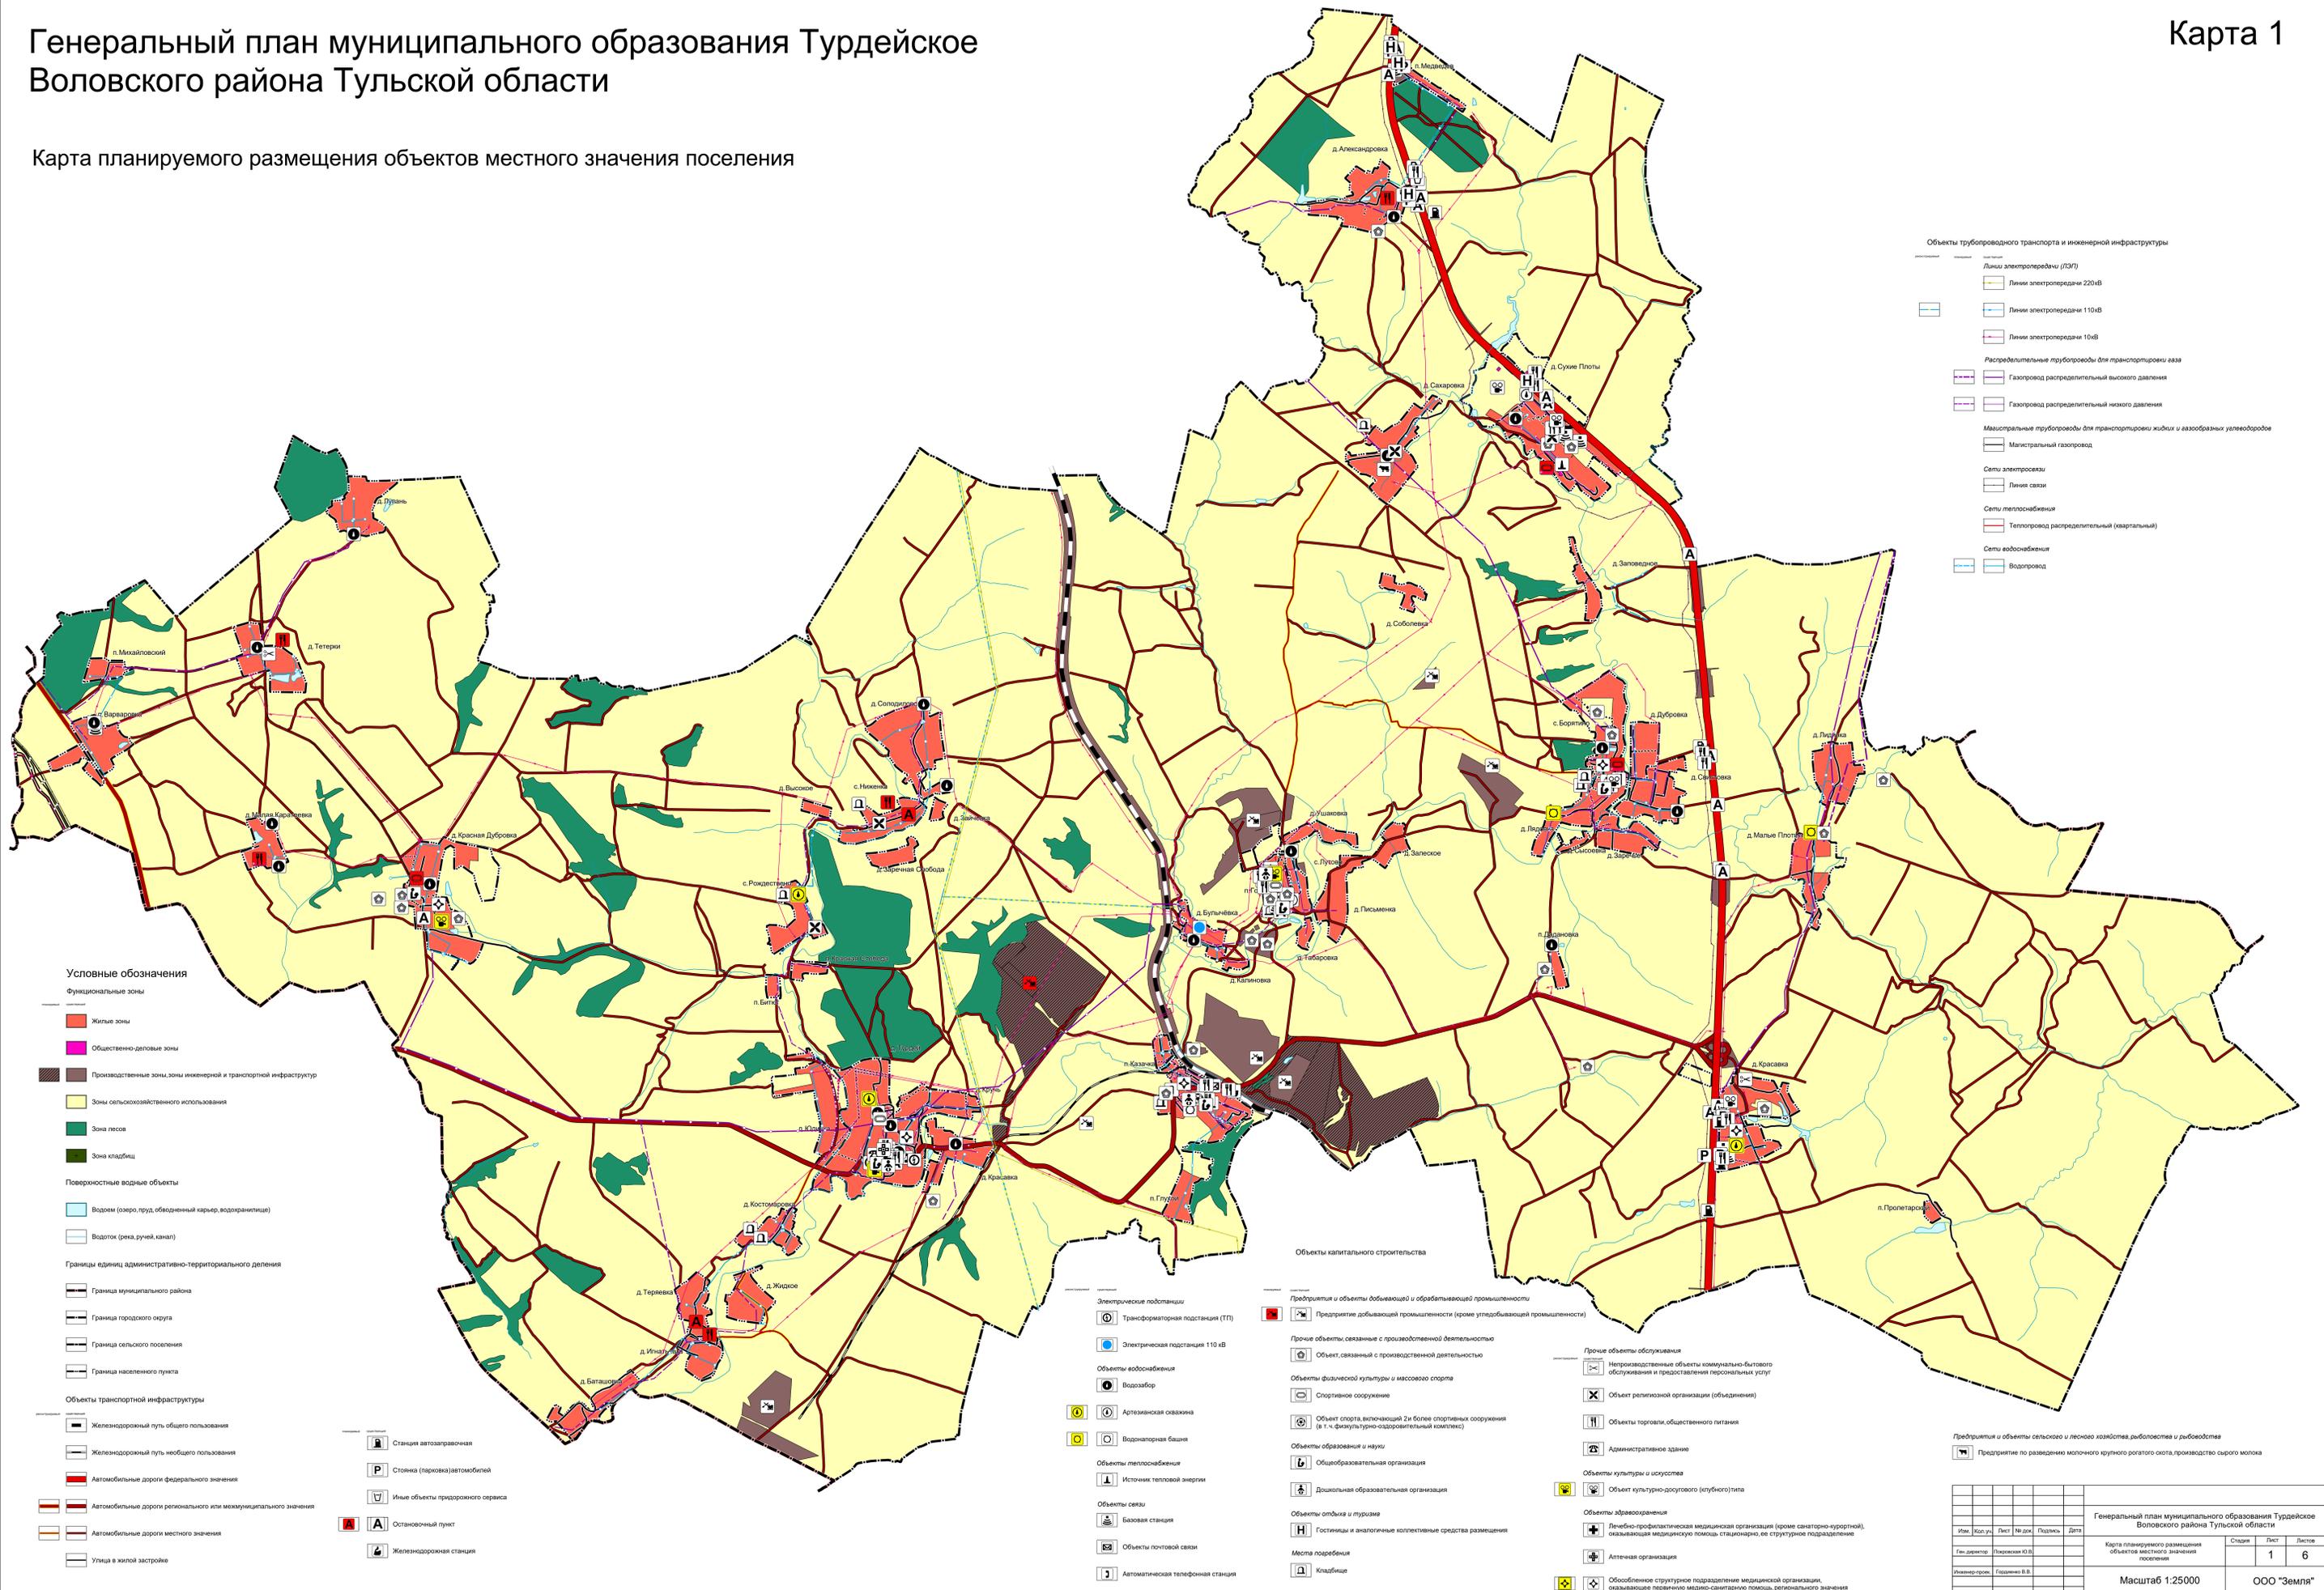

- Объекты трубопроводного транспорта и инженерной инфраструктуры**
- Линии электропередачи (ЛЭП)
 - Линии электропередачи 220кВ
 - Линии электропередачи 110кВ
 - Линии электропередачи 10кВ
 - Распределительные трубопроводы для транспортировки газа
 - Газопровод распределительный высокого давления
 - Газопровод распределительный низкого давления
 - Магистральные трубопроводы для транспортировки жидких и газообразных углеводородов
 - Магистральный газопровод
 - Сети электроснабжения
 - Линии связи
 - Сети теплоснабжения
 - Теплопровод распределительный (картальный)
 - Сети водоснабжения
 - Водопровод

- Условные обозначения**
- Функциональные зоны**
- Жилые зоны
 - Общественно-деловые зоны
 - Производственные зоны инженерной и транспортной инфраструктуры
 - Зоны сельскохозяйственного использования
 - Зона леса
 - Зона кладбищ
- Поверхностные водные объекты**
- Водоем (озеро, пруд, обводненный карьер, водохранилище)
 - Водоток (река, ручей, канал)
- Границы единиц административно-территориального деления**
- Граница муниципального района
 - Граница городского округа
 - Граница сельского поселения
 - Граница населенного пункта
- Объекты транспортной инфраструктуры**
- Железнодорожный путь общего пользования
 - Железнодорожный путь необщего пользования
 - Автомобильные дороги федерального значения
 - Автомобильные дороги регионального или межмуниципального значения
 - Автомобильные дороги местного значения
 - Улицы в жилой застройке
- Объекты инженерной инфраструктуры**
- Станция автозаправочная
 - Стоянка (парковка) автомобилей
 - Иные объекты придорожного сервиса
 - Остановочный пункт
 - Железнодорожная станция

- Объекты капитального строительства**
- Электрические подстанции**
- Трансформаторная подстанция (ТП)
 - Электрическая подстанция 110 кВ
- Объекты водоснабжения**
- Водозабор
 - Артезианская скважина
 - Водонапорная башня
 - Источник тепловой энергии
- Объекты теплоснабжения**
- Базовая станция
 - Объекты почтовой связи
 - Автоматическая телефонная станция
- Предприятия и объекты добывающей и обрабатывающей промышленности**
- Предприятие добывающей промышленности (кроме угледобывающей промышленности)
 - Предприятие обрабатывающей промышленности
- Прочие объекты, связанные с производственной деятельностью**
- Объект, связанный с производственной деятельностью
 - Объекты физической культуры и массового спорта
 - Спортивное сооружение
 - Объект спорта, включающий 2 и более спортивных сооружений (в т.ч. факультетско-оздоровительный комплекс)
 - Объекты образования и науки
 - Общественная организация
 - Дошкольная образовательная организация
 - Объекты отдыха и туризма
 - Гостиницы и аналогичные коллективные средства размещения
 - Места погребения
 - Кладбище
- Прочие объекты обслуживания**
- Непроизводственные объекты коммунально-бытового обслуживания и предоставления персональных услуг
 - Объект религиозной организации (объединения)
 - Объекты торговли общественного питания
 - Административное здание
 - Объекты культуры и искусства
 - Объект культурно-досугового (клубного) типа
 - Объекты здравоохранения
 - Лечебно-профилактическая медицинская организация (кроме санаторно-курортной), оказывающая медицинскую помощь стационарно, ее структурное подразделение
 - Алкогольная организация
 - Обособленное структурное подразделение медицинской организации, оказывающее первичную медико-санитарную помощь, регионального значения
- Предприятия и объекты сельского и лесного хозяйства, рыболовства и рыбобоводства**
- Предприятие по разведению молочного крупного рогатого скота, производству сырого молока

Изм.				Лист				Дата			
Ген. директор				Львовский И.В.				2014			
Инженер-проект.				Горюхинов В.В.				2014			
Генеральный план муниципального образования Турдейское Воловского района Тульской области								Страница		Листов	
Карта планируемого размещения объектов местного значения поселения								1		6	
Масштаб 1:25000								ООО "Земля"			