


Генеральный план муниципального образования Турдейское Воловского района Тульской области

Карта территорий, подверженных риску возникновения чрезвычайных ситуаций
природного и техногенного характера

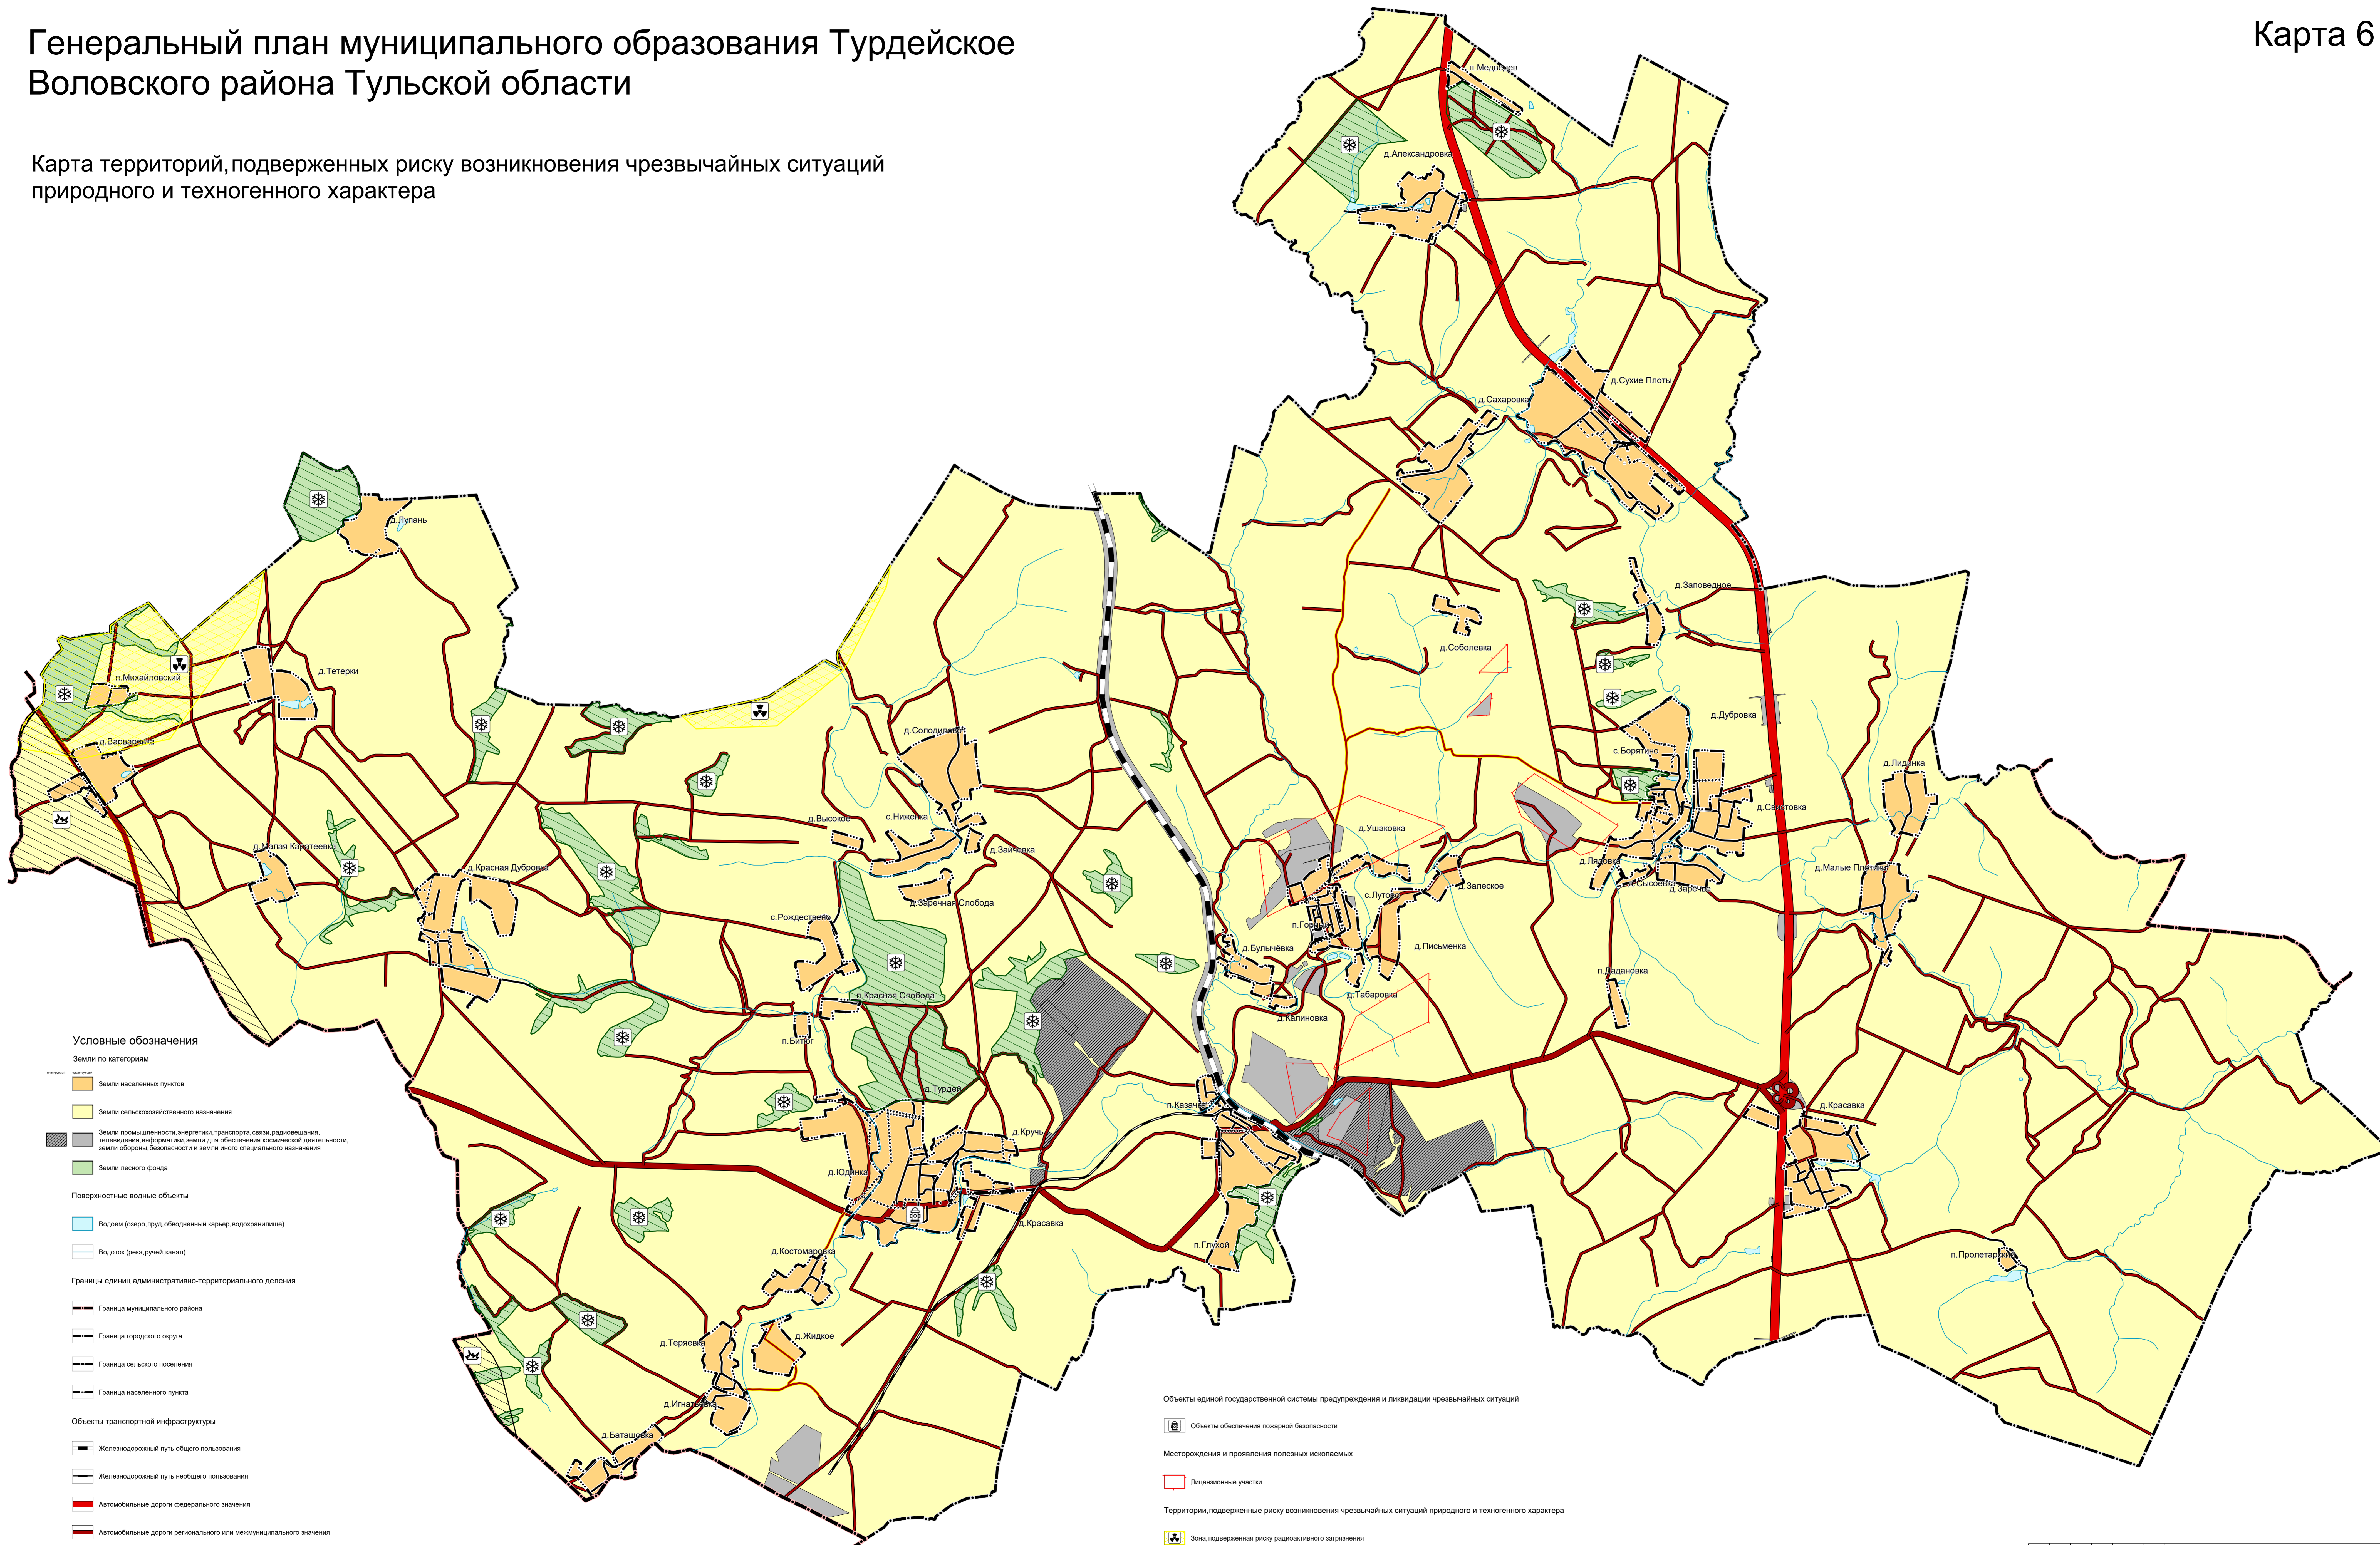

- Условные обозначения**
- Земли по категориям**
- Земли населенных пунктов
 - Земли сельскохозяйственного назначения
 - Земли промышленности, энергетики, транспорта, связи, радиовещания, телевидения, информатики; земли для обеспечения космической деятельности; земли обороны, безопасности и земли иного специального назначения
 - Земли лесного фонда
- Поверхностные водные объекты**
- Водоем (озеро, пруд, обводненный карьер, водохранилище)
 - Водоток (река, ручей, канал)
- Границы единиц административно-территориального деления**
- Граница муниципального района
 - Граница городского округа
 - Граница сельского поселения
 - Граница населенного пункта
- Объекты транспортной инфраструктуры**
- Железнодорожный путь общего пользования
 - Железнодорожный путь необщего пользования
 - Автомобильные дороги федерального значения
 - Автомобильные дороги регионального или межмуниципального значения
 - Автомобильные дороги местного значения
 - Улицы в жилой застройке

- Объекты единой государственной системы предупреждения и ликвидации чрезвычайных ситуаций**
- Объекты обеспечения пожарной безопасности
- Месторождения и проявления полезных ископаемых**
- Лицензионные участки
- Территории, подверженные риску возникновения чрезвычайных ситуаций природного и техногенного характера**
- Зоны, подверженные риску радиационного загрязнения
 - Территории, подверженные риску возникновения чрезвычайных ситуаций техногенного характера
 - Территории, подверженные риску возникновения чрезвычайных ситуаций природного характера

Генеральный план муниципального образования Турдейское Воловского района Тульской области					
Изм.	Кол. уч.	Лист	№ док.	Подпись	Дата
Ген. директор	Лавровская Ю.В.				
Инженер-проект.	Горданин В.В.				
Генеральный план муниципального образования Турдейское Воловского района Тульской области					Страницы
Карта территорий, подверженных риску возникновения чрезвычайных ситуаций природного и техногенного характера					Лист
Масштаб 1:25000					Листов
					6
					6
ООО "Земля"					