


# Генеральный план муниципального образования Турдейское Воловского района Тульской области

Карта зон с особыми условиями использования территории,  
территории объектов культурного наследия, иные территории и (или) зоны

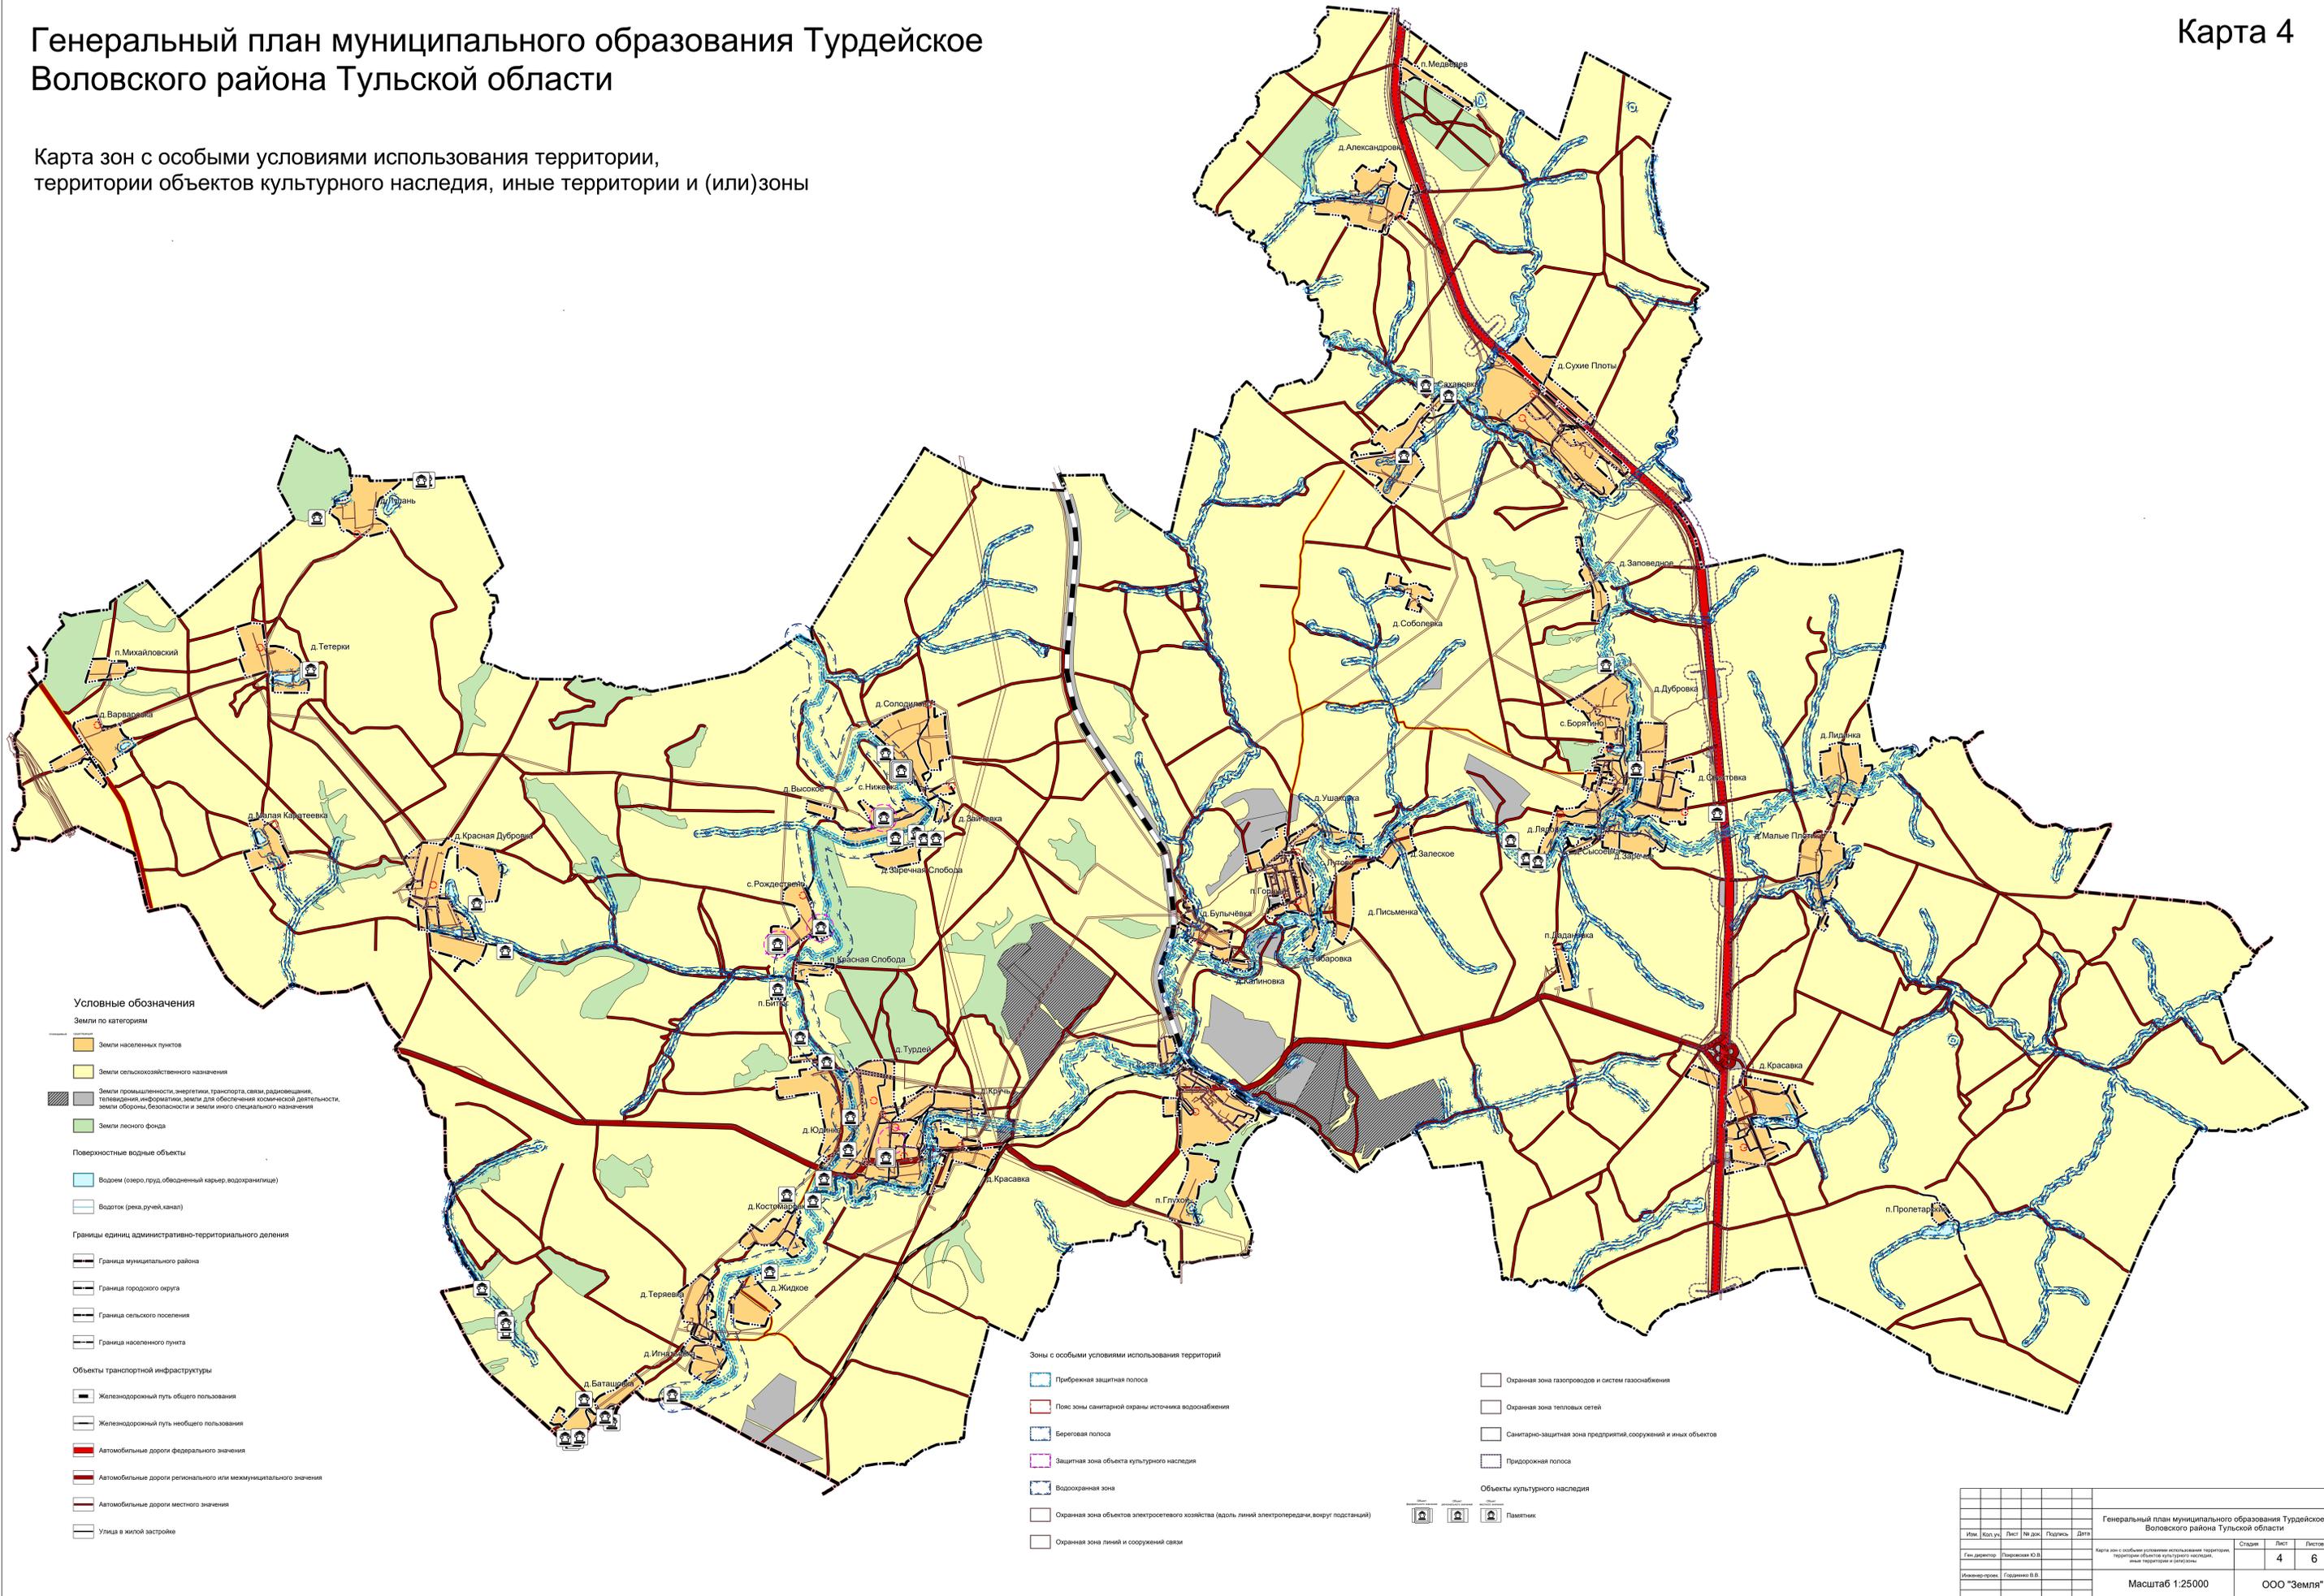

Генеральный план муниципального образования Турдейское Воловского района Тульской области					
Имя	Кол. уч.	Лист	№ док.	Подпись	Дата
Ген. директор		Лысая Ю.В.			
Исполн. проект		Горюхи В.В.			
Масштаб 1:25000					Страна
					Лист
					Листов
					4
					6
ООО "Земля"					